

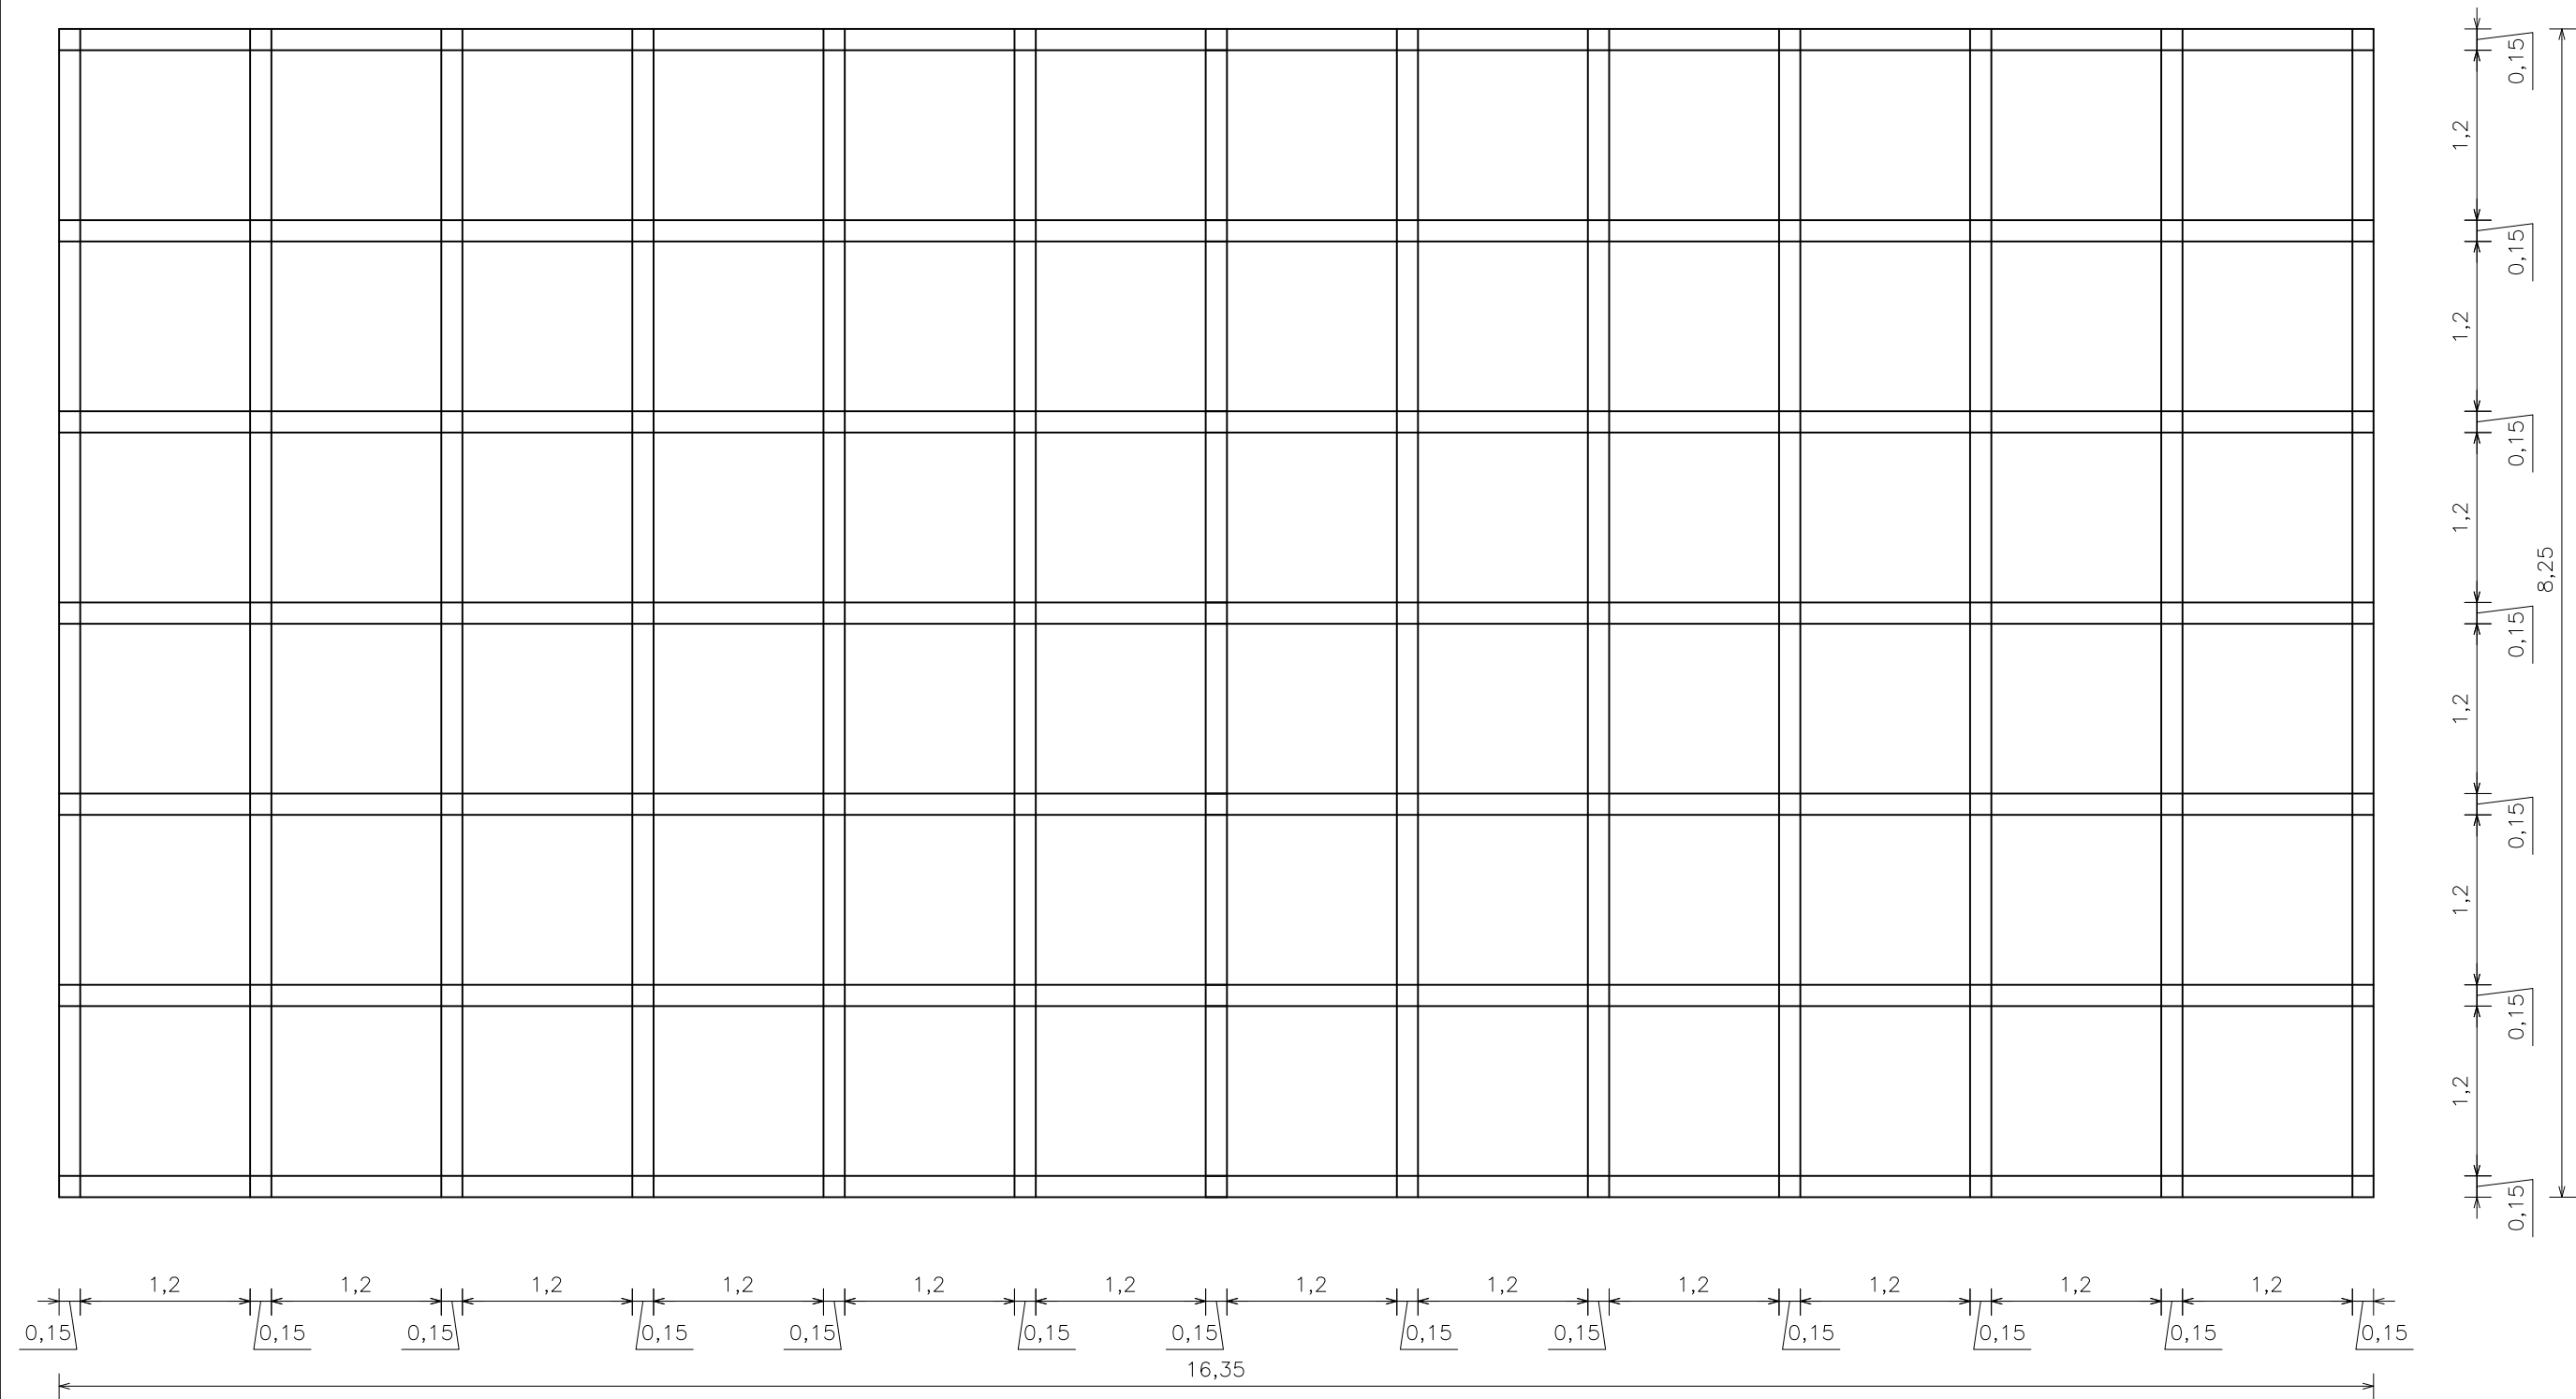


GRIGLIA MODULARE IN PIANTA (sc. 1:50)

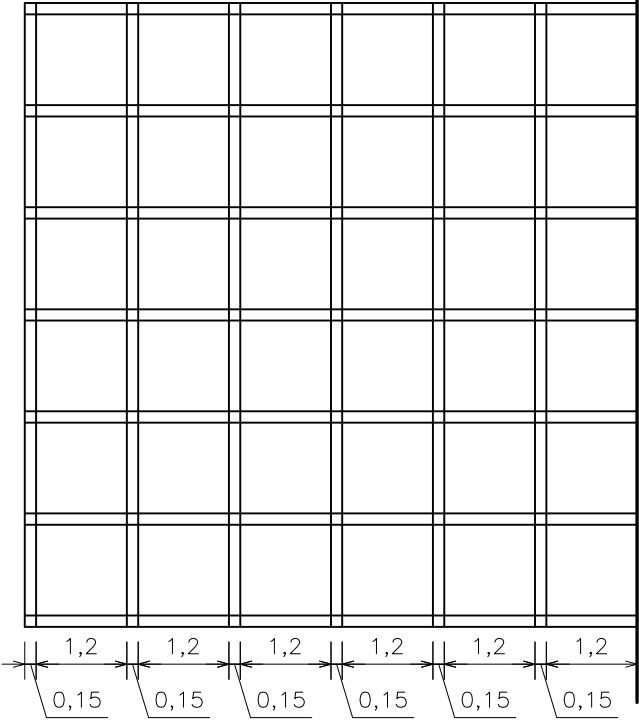

GRIGLIA MODULARE IN PIANTA

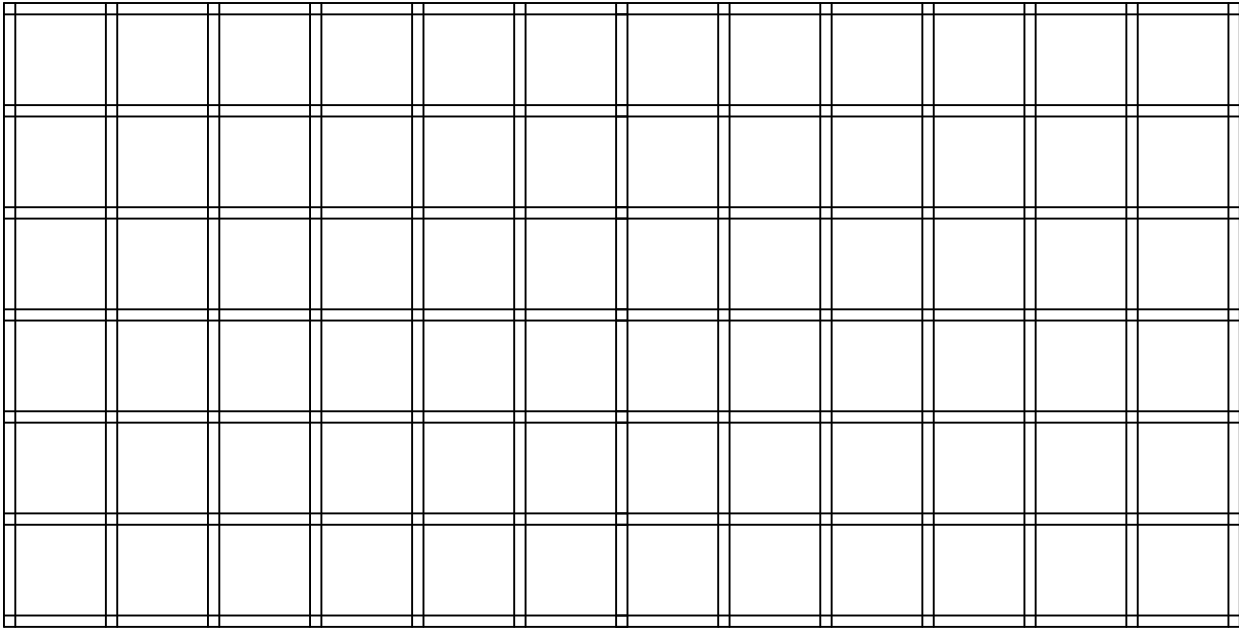


GRIGLIA MODULARE IN ALZATO

sc. 1:100

MASSIMO INGOMBRO IN PIANTA ED IN ALZATO

N.B. GLI ELABORATI VANNO SVILUPPATI IN
SCALA 1:50

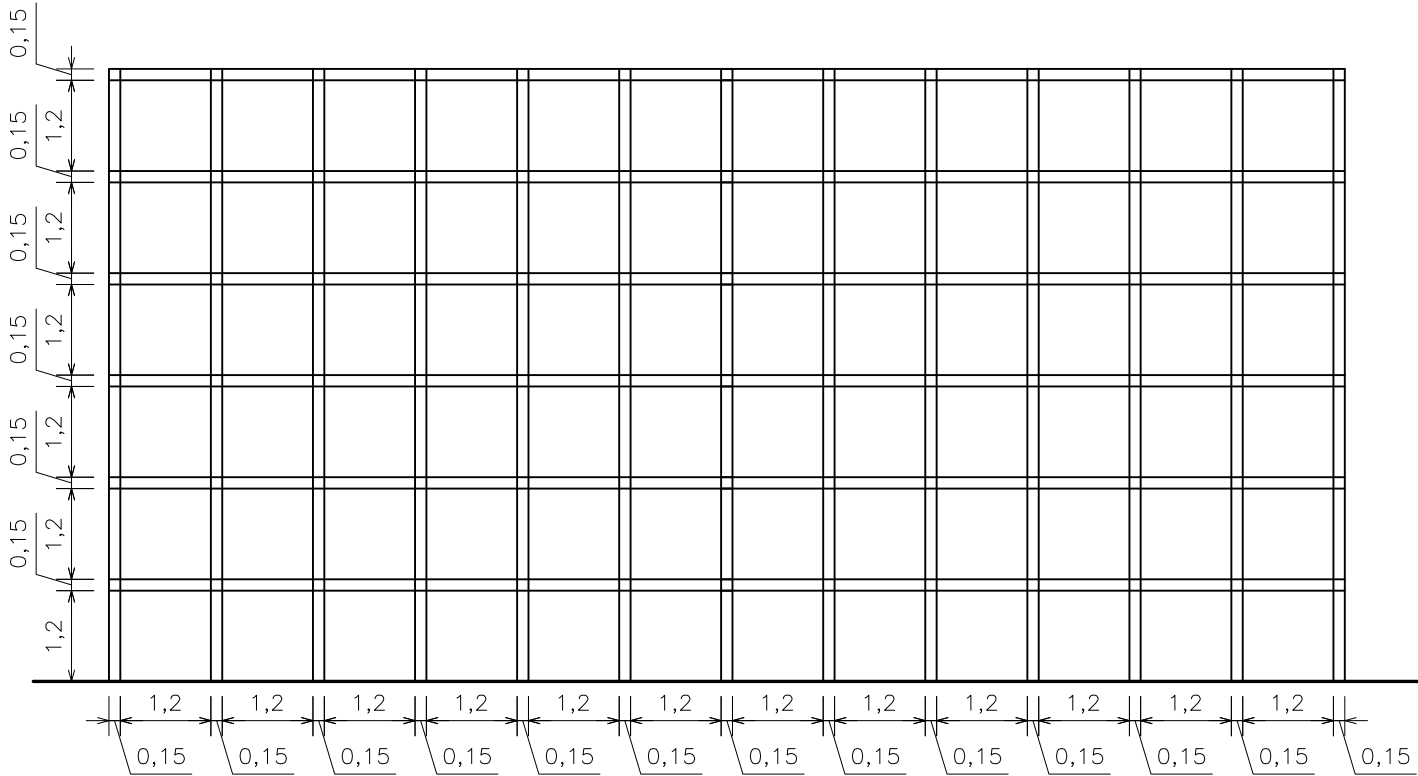

GRIGLIA MODULARE IN ALZATO

ABACO DEGLI ELEMENTI MODULARI (sc. 1:50)


PV PL	PV PL	PV PL	vista frontale sezione trasversale
PO ELEMENTO dim. (lxhxs) 0.15x0.15x0.15 ml	PO ELEMENTO (ORIZZONTALE O VERTICALE) dim. (lxhxs) 1.2x0.15x0.15 ml	PO ELEMENTO (ORIZZONTALE O VERTICALE) dim. (lxhxs) 1.2x1.2x0.15 ml	sezione orizzontale 120255 ELEMENTO PORTA dim. (lxhxs) 1.2x2.55x0.15 ml
ELEMENTO SCALA alzata 0,15 ml pedata 0.30 ml largh. 1.20-1.35-1.50 ml <u>LA SCALA PUO' ESSERE AD UNA O A DUE RAMPE</u> schemi assonometrici In accordo con la griglia modulare, la scala deve superare un dislivello 4,05 ml, che corrisponde a n. 27 alzate. In caso di scala a due rampe, la profondità del pianerottolo deve essere ricondotta alla griglia, risultando pertanto profondo 1,80 ml oppure 1,95 ml.	vista frontale sezione trasversale	vista frontale sezione trasversale	vista frontale sezione trasversale
	sezione orizzontale 120120 ELEMENTO FINESTRA dim. (lxhxs) 1.2x1.2x0.15 ml	sezione orizzontale 120255 ELEMENTO FINESTRA dim. (lxhxs) 1.20x2.55x0.15 ml	sezione orizzontale 120390 ELEMENTO FINESTRA dim. (lxhxs) 1.20x3.90x0.15 ml

STRUTTURE DI SERVIZIO PER L'EMERGENZA

ESEMPIO DI SCHEMI DI AGGREGAZIONE DEGLI ELEMENTI MODULARI

N.B.

**Sia nei grafici che nel
modellino riportare lo schema
modulare**

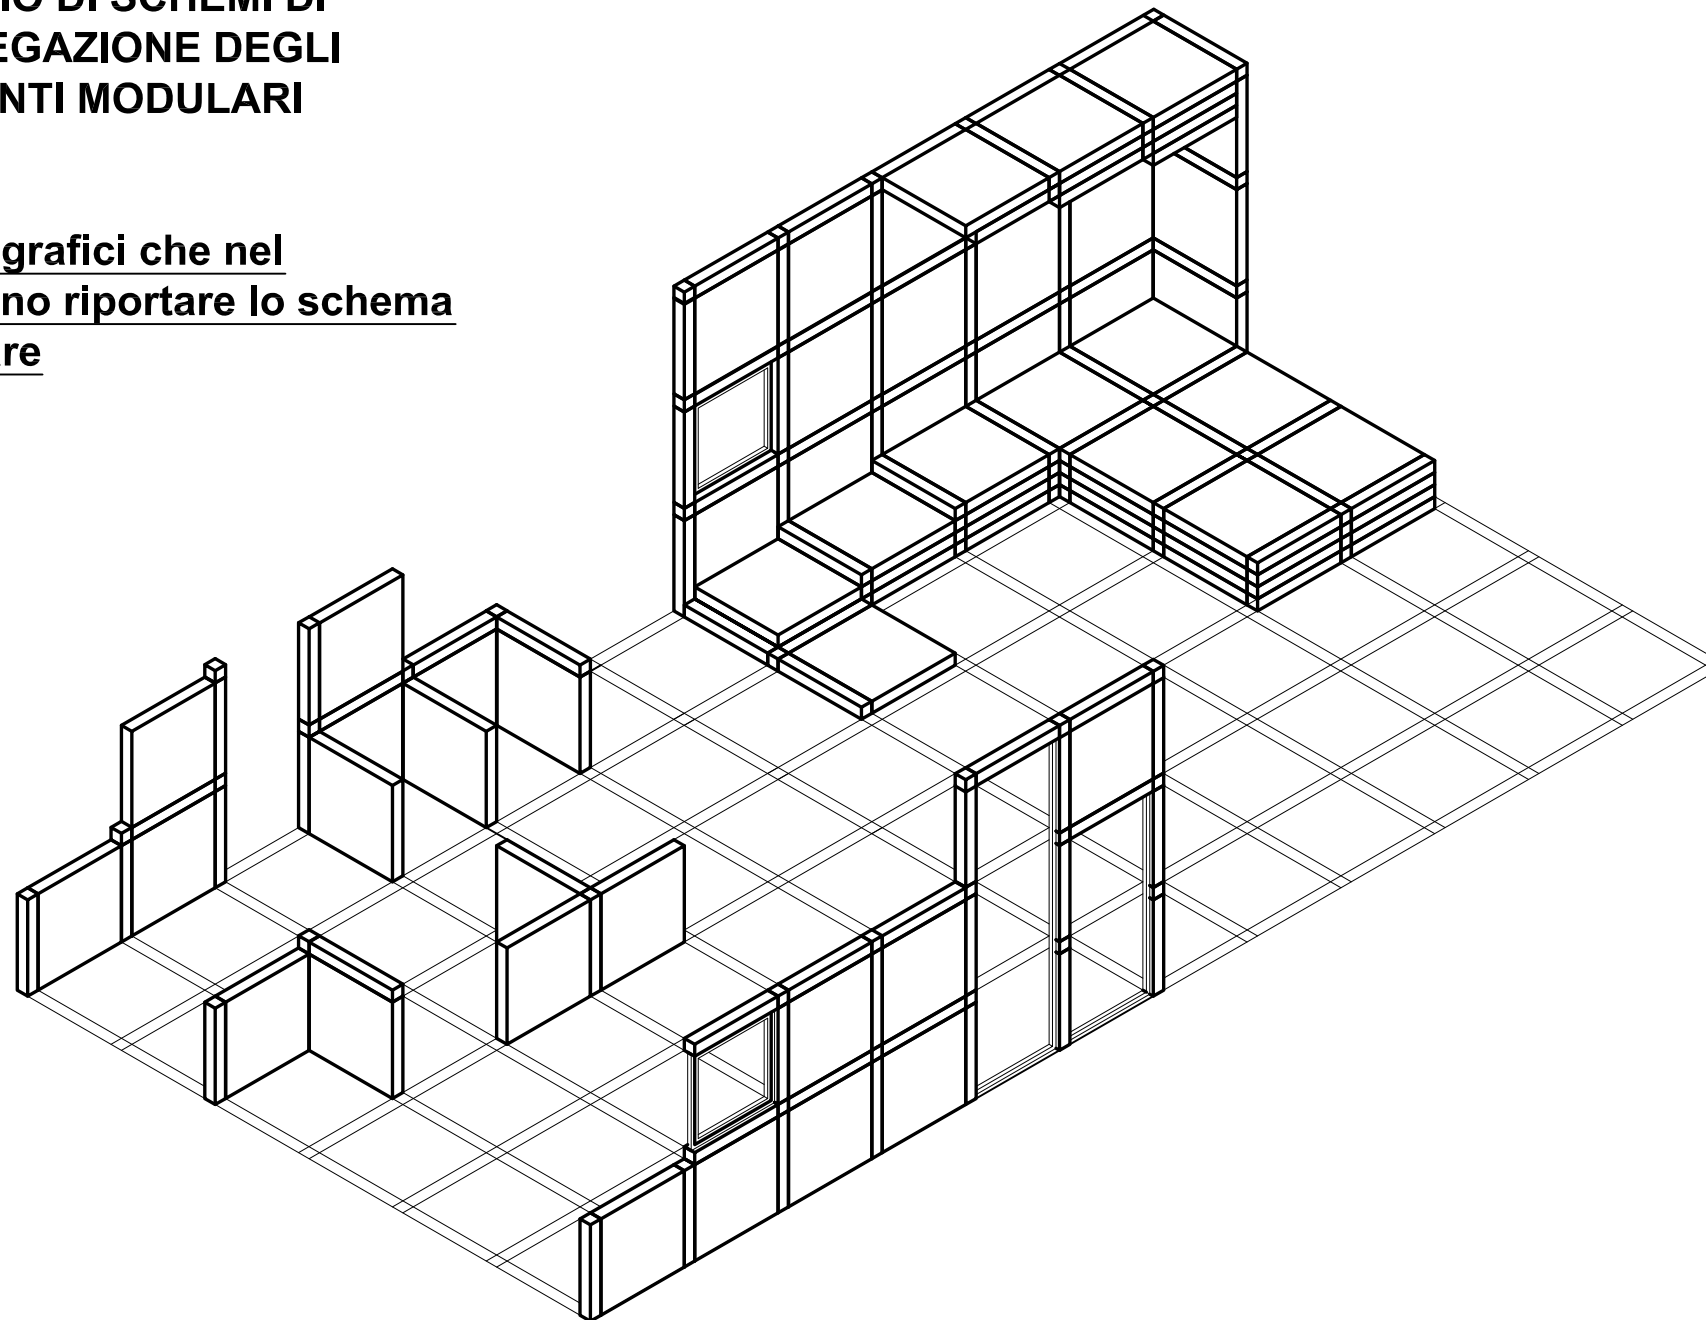

DESTINAZIONI D'USO:

GRUPPO A: Bar

GRUPPO B: Piccola chiesa

***GRUPPO C: Info-point /
biglietteria / Attesa autobus
con pensilina***

GRUPPO D: Bar

GRUPPO E: Piccola chiesa

N.B.

- Il progetto deve prevedere l'insegna***
- Nel progetto sono esclusi i servizi igienici***
- Prevedere variazioni di livello dei piani di calpestio e di copertura***
- Evitare simmetrie nel disegno dei fronti, sia in orizzontale che in verticale***

**Sviluppare gli elaborati in
scala 1:50**

**- Disegnare piante, prospetti,
sezioni, assonometria
cavaliera militare, esploso
assonometrico.**

**- Realizzare il modellino in
scala 1:50.**